

إنشاء مدرسة مجانية ابتدائية لأيتام مدينة صيدا والجوار ومن هم في حكمهم



الرقم:

المشروعات:

التاريخ: ١٠-١-٢٠١٧

السلام عليكم ورحمة الله وبركاته

المشروع: إنشاء مدرسة مجانية ابتدائية لأيتام مدينة صيدا والجوار ومن هم في حكمهم

الفئة المستهدفة: الايتام (السوريون، الفلسطينيون واللبنانيون) ومن هم في حكمهم (الاب مسجون او مفقود) في مدينة صيدا والجوار

المنطقة المستهدفة: مدينة صيدا والجوار

القدرة الاستيعابية للمدرسة:

١٢ صف (سيتم تخصيص صفين لكل مرحلة تعليمية من الاول الابتدائي وحتى صف السادس).

الطاقة الاستيعابية للصفوف

- يتسع الصف الواحد لـ ما بين ٢٥ الى ٣٠ تلميذ
- سيتم تخصيص شعبتين لكل مرحلة تعليمية (٦ مراحل تعليمية * ٢ = ١٢ صف)
- القدرة الاستيعابية = ١٢ صف * ٣٠ تلميذ = ٣٦٠ مقعد دراسي

عدد الطلاب المستهدفين: (سيتم توزيع المقاعد الدراسية بالتساوي بين الايتام السوريون، الفلسطينين واللبنانيون).

- ١٢٠ يتيم سوري

- ١٢٠ يتيم فلسطيني

- ١٢٠ يتيم لبناني



الكلفة التشغيلية للمدرسة:

سيتم تأمين الكلفة التشغيلية للمشروع من خلال:

-الرخصة التعليمية للمدارس المجانية بحيث تغطي الدولة اللبنانية نصف اقساط الطلاب المنتسبين الى المدرسة(مرفق الرخص التعليمية).

-الكفالة التعليمية للأيتام ومن هم في حكم الايتام ستغطي النصف المتبقي من الاقساط

التكلفة الاجمالية للمشروع: ١,١٨٠,٢٤٦ \$ مليون ومئة وثمانون الفا ومئتان وستة واربعون دولار امريكي)

١- تكلفة التشطيب والواجهة الامامية والملعب الجنوبي الخارجي: ٦١٢,٥٤٠ \$

٢- تكلفة وضع piles وتشطيب الملعب الشمالي: ٣٠٣,٩٠٠ \$

٣- تكلفة التجهيز: ٢٦٣,٨٠٦ \$

بكل تقدير واحترام،
مطاع مجذوب

سراج مجذوب
المدير التنفيذي



إسم المشروع:

إنشاء مدرسة مجانية ابتدائية لأيتام مدينة صيدا والجوار ومن هم في حكمهم

تقييم الحاجة:

يعيش لبنان منذ فترة طويلة ركوداً على كل المستويات ولم تعد كلمة فقراً استثناء في القاموس اللبناني ، وفي دراسة للأمم المتحدة حول الأرقام المتوقعة لمعدل الفقر في لبنان لهذه السنة والتي أظهرت زيادة في عدد سكان لبنان ليصبحوا ٥,٩ ملايين نسمة أي ما يقارب الستة ملايين، بينهم ٣,٣ ملايين شخص محتاج والاسوأ أن ارتفاع أعداد الفقر في لبنان بلغت ٦١٪ منذ عام ٢٠١١ وأن نسبة الفقر تطاول ٥٧٪ من أبناء الجنوب، ولا يعتبر التسرب المدرسي النتيجة الوحيدة لهذا الفقر وإنما الأخطر على المديين القريب والبعيد ، فقد بلغ معدل التسرب المدرسي ٩,٢١٪ في المرحلة الأولى من التعليم الأساسي، ٨,٦١٪ في الصف السابع الأساسي وتصل إلى ٦,٦٧٪ في مرحلة البكالوريا، وقد بلغ نسبة الأطفال الذين هم في عمر الدراسة والمنخرطين في سوق العمل ٥٠,٠٠٠ طفل .

أن التراجع الكبير الذي أصاب ويصيب التعليم الرسمي والاونروا على مختلف الأصعدة والذي

يعكس الواقع التربوي الضعيف والذي يرجع بدوره إلى:- غياب التخطيط التربوي في لبنان

-عدم إصدار قوانين تلزم التعليم في المراحل الأساسية

-رداءة الوضع الاقتصادي وارتفاع معدل الفقر في لبنان

-عدم التحديث في المناهج

-سياسية الترفيع الآلي

-نقص في الكادر التعليمي والإداري المؤهل للعملية التعليمية

والذي بدوره أدى إلى تردي في مستويات مخرجات التعليم في مرحلة التعليم الأساسي على

وجه الخصوص الرسمي والاونروا والتي تعدّ الخطوة الأولى في طريق الطالب للعلم والمعرفة،

وبقدر الاهتمام بهذه المرحلة يصبح الفرد قادراً على الإسهام في تقدم المجتمع والنهوض به،

وتشكل هذه المرحلة من التعليم البيئة الثانية للطالب بعد الأسرة التي تسهم في تكوينه الشخصي و تشكل الأساس الذي تبنى عليه المراحل التعليمية التالية.

ان الواقع التربوي في مدينة صيدا الجنوبية والجوار يعاني من تردي في المستوى التعليمي وخاصة في مرحلة التعليم الاساسي، اذ يستقطب التعليم الرسمي والاونروا ٨٠٪ من الطلاب وخاصة الايتام ومن في حكمهم، اذ ان ارتفاع تكاليف التعليم في المدارس الخاصة بحيث يعجز الارامل والاسر الفقيرة عن دفعها، الأمر الذي يقف عائقا امام تسجيل الطلاب فيها.

وبما ان النجاح حق وليس التعليم فقط، ولأن المدرسة عنصرا اساسيا لتحقيق التنمية المستدامة ووسيلة لتعلم الحياة وتأهيل لمستقبل نافع ومجتمع ووطن مزدهر، ولأن الطاقة البشرية الفاعلة لا بد لها من أن تتأسس في مدرسة جيدة، وبيئة تعليمية وتربوية مناسبة قادرة على الاضطلاع بالمهام الموكلة إليها، فإنه من الضرورة إنشاء مدرسة مجانية ابتدائية لأيتام مدينة صيدا والجوار ومن هم في حكمهم في منطقة صيدا والجوار ، ذو جودة وكفاءة تعليمية قادرة على استيعاب ٣٠٠ او ٣٦٠ يتيم من الصف الاول ابتدائي وحتى الصف السادس اساسي، بأقساط يتم تسديدها من خلال :

- الاجازة التعليمية للمدارس المجانية بحيث تساهم الدولة اللبنانية بموجبه بدفع ٥٠٪ من قيمة الاقساط المنتسبين الى المدرسة (خاص للمدارس ذات الرخص الشبه مجانية).
- تأمين ٥٠٪ من الاقساط عبر كفالة اليتيم التعليمية.

موقع المشروع:

منطقة عبرا-صيدا محافظة الجنوب

مشروع إنشاء مدرسة مجانية ابتدائية لأيتام مدينة صيدا والجوار ومن هم في حكمهم في منطقة صيدا والجوار هو مشروع تنموي يهدف الى حماية الايتام وفتح باب الامل امامهم لمستقبل مشرق من خلال :

١- تقديم برامج تعليمية وتربوية نوعية من أجل إعداد متعلمين دائمي التعلم مدى الحياة، بهدف اكتساب المعرفة

٢- اعدادهم للعمل ولتحقيق الذات والعيش مع الآخرين ،من خلال التركيز على المهارات الأساسية التي تتضمن : القراءة والكتابة والرياضيات والعلوم ، والمهارات العصرية التي تشمل: الكمبيوتر واستخدام التقنية الحديثة للوصول إلى المعلومات ، والمهارات العقلية التي تشمل : -التفكير ، ومهارات توظيف المعلومات لحل المشكلات

-إنتاج المعرفة

-تفعيل دور المنزل والأسرة في المدرسة

-الانتفاع على المجتمع بكل قطاعاته

- إكساب المتعلمين الخبرات والمهارات الحياتية المختلفة ، ووضعها موضع التطبيق

كما تولي المدرسة عناية خاصة بالجانب التربوي، وغرس القيم الراقية لدى المتعلمين. فهي بذلك تسهم في بناء المجتمع وتحقيق أهدافه.

تمتد المدرسة المجانية الابتدائية للأيتام ومن هم في حكمهم على مساحة ٢٠١٢ متر مربع وتتألف المدرسة من خمسة طوابق وتتضمن:

- ١٢ صف (سيتم تخصيص صفين لكل مرحلة تعليمية من الاول الابتدائي وحتى صف السادس).
اما القدرة الاستيعابية:

- يتسع الصف الواحد لـ ما بين ٢٥ الى ٣٠ تلميذ
- سيتم تخصيص شعبتين لكل مرحلة تعليمية (٦ مراحل تعليمية * ٢ = ١٢ صف)
- القدرة الاستيعابية = ١٢ صف * ٣٠ تلميذ = ٣٦٠ مقعد دراسي

اضافة الى:

- مكتب المدير
- ٤ مكاتب للنظارة
- مكتب امانة السر والاستقبال
- محترف فن
- قاعة الاستاذة
- قاعة الاجتماعات
- قاعة الحاسوب
- المختبر العلمي
- مكتبة
- وملعبين: ملعب مكشوف (٧٠٠ متر مربع) وملعب مسقوف (٣٠٠ متر مربع).

مبررات المشروع:

- انتشار التسرب المدرسي وعمالة الاطفال في المجتمع الصيداوي وخاصة داخل عوائل الايتام ومن هم في حكم الايتام
- تفشي ظاهرة الامية بين الاطفال الذين هم في عمر الدراسة
- تعرض الاطفال للاستغلال والاعتداء المادي والجسدي
- ضعف الانتاجية وتدني المستوى المعيشي لعوائل الايتام ومن هم في حكم الايتام في مدينة صيدا
- تدني المستوى التعليمي في المدارس الرسمية والاونروا والتي تضم ٨٠٪ من الايتام ومن هم في حكم الايتام
- ارتفاع اقساط المدارس الخاصة وعجز عوائل الايتام عن تسديدها

مراحل بناء وتشطيب المدرسة:

المرحلة الاولى :

بناء على العظم (بناء قائم فقط على الأعمدة):

بدأت الرابطة الاسلامية السنية في لبنان بتشيد مبنى المدرسة في عام ٢٠٠٣ ولم يستكمل بسبب نقص في التمويل.

المرحلة الثانية:

ولم يكن قد استكمل بعد اذ قامت جمعية قطر الخيرية عام ٢٠١٣ كحل اولي وسريع بدعم وتمويل تشطيب المدرسة من الخارج بالحد الأدنى وتجهيز الصفوف، القاعات، والملاعب بكافة المستلزمات المدرسية فيما بقيت كسو البناء من الداخل (على الحجر) مقتصرة على تشطيب الحمامات بسبب ضيق الوقت وحرصا منها على تأمين المقاعد الدراسية للطلاب السوريين مع بداية العام الدراسي ٢٠١٣-٢٠١٤ .

المرحلة الثالثة:

وفي صيفي عام ٢٠١٤ و ٢٠١٥ بدأت قطر الخيرية بالمرحلة الاولى من تشطيب الطابق الثاني والثالث من المدرسة بدلا من تشطيب الطابق الثالث والرابع، وذلك بناء لتوجيهات المهندس الاستشاري وبناء على الخرائط التي اقتضت ضرورة بناء مصعد وسلم للطوارئ.

المطلوب استكماله:

اولا : مرحلة التشطيب :

- ١- استكمال التشطيب في الطابقين الارضي والاول
- ٢- توسعة مدخل الملعب بهدف تكبير المساحة واستحداث ملعب مسقوف.
- ٣- ازالة الردم من الجهة الشمالية لتأمين ملعب بمساحة ١٠٦٠ متر مربع (٣٠٠ متر مربع ملعب مسقوف و ٧٠٠ متر مربع).
- ٤ - اعادة ترميم وتعديل الشكل الهندسي للواجهة الامامية وذلك بهدف:
 - التخفيف من حدة الشمس
 - استحداث اماكن لوضع اجهزة التبريد بشكل لائق
 - اعطاء المدرسة الشكل والطابع الاكاديمي
- ٥- كذلك سيتم استكمال اعمال الألمنيوم للواجهات، اعمال التهوية في الطوابق (شفافات، تبريد)، تجهيز التمديدات الكهربائية من المولد الى المبنى، تجهيز المبنى بوسائل الحماية في حالات الطوارئ، سلم الطوارئ، اعمال الصحية، اعمال التبليط، اعمال سور الخارجي واعمال النجارة.

ثانيا: مرحلة التجهيز:

- تجهيز الصفوف والقاعات
- تجهيز المختبرات

الهدف العام:

إقامة صرح تعليمي تربوي مجاني ذو جودة علمية لإحتضان ٣٠٠ الى ٣٦٠ يتيم ومن هم في حكمهم (الاب مفقود، او مسجون) في منطقة صيدا والجوار.

الأهداف الخاصة:

- جمع ايتام ومن هم في حكمهم في مدينة صيدا والجوار في مدرسة واحدة وذلك بهدف تقديم منهاج تعليمي وتربوي وبناء شخصية سوية طيلة مدة التعليم من عمر السادسة وحتى عمر الثامنة عشر.

- الاستفادة من منحة تعليمية لكل طالب بقيمة \$٦٠٠ من اصل القسط بموجب رخصة التعليم ٧٦٢٠ والتي تنص على تأمين الدولة اللبنانية نصف اقساط الطلاب المنتسبين الى المدرسة.

- تأمين بقية القسط من كفالة تعليميه للأيتام وممن هم في حكم الايتام بحيث نستطيع ان نؤمن تسيير المدرسة واستمراريتها.

- تأمين ٣٠٠ الى ٣٦٠ مقعد دراسي مجاني لـ ٣٠٠ الى ٣٦٠ طالب وطالبة من الايتام.

- توفير بيئة تعليمية تفاعلية قادرة على احتضان ٣٠٠ الى ٣٦٠ طالب وطالبة.

- تقديم تعليم ذي جودة وكفاءة عالية مستمرة التحديث مع مستجدات التكنولوجيا والعلوم للطلاب يحاكي المدارس الخاصة.

- تثبيت العقيدة الاسلامية وتربية الطالب تربية اسلامية قوامها القرآن.

- تنمية المهارات الاساسية المختلفة وخاصة المهارات اللغوية.

- إكساب التلاميذ مهارات رسم الحروف والكتابة الصحيحة بخط جيد وحب القراءة والكتابة.

- تعويد التلاميذ على المحادثة والتعبير عما يشاهدونه من رسوم وصور لإطلاق المخزون اللغوي الموجود لديهم.

- تزويد الطالب بالقدر المناسب من المعلومات في مختلف الموضوعات.

- تنمية المهارت العددية بمعرفة الجمع، الطرح، القسمة والضرب والمهارات الحركية.

- تنمية العمل اليدوي له ورفع شأنه بما يقدمه لنفسه وللآخرين، ليكون ممن يقدم النشاطات والابداعات المتوافره لديه للجميع.

- تعريف الطالب ما عليه من حقوق وواجبات وفق سنه وغرس حب الوالدين ومن حوله في نفسه وكذلك حب الوطن والانتماء اليه.

النتائج المتوقعة:

- ١- تأمين ٣٠٠ الى ٣٦٠ مقعد دراسي مجاني لـ ٣٠٠ الى ٣٦٠ طالب وطالبة من الايتام ومن هم في حكمهم في مدينة صيدا والجوار .
- ٢- تأمين بيئة تعليمية تفاعلية ديناميكية قادرة على احتواء ٣٠٠ الى ٣٦٠ يتيم ومن هو في حكمهم
- ٣- تحسين الصحة النفسية والسلوك وزيادة الثقة بالنفس.

المخاطر التي تهدد المشروع:

-النقص في التمويل لإستكمال التشطيب والتجهيز.

عدد المستفيدين من المشروع:

- ٣٠٠ الى ٣٦٠ طالب وطالب من الايتام ومن هم في حكمهم في الهيئة الاسلامية للرعاية في منطقة صيدا والجوار والذين ينتمون الى احدى المستويات التعليمية الستة(من الصف الاول ابتدائي وحتى الصف السادس اساسي).

مدة تنفيذ المشروع:

من حيث التشطيب والتجهيز سنة واحدة من تاريخ تأمين التمويل.
اما حيث التعليم فهو مشروع تنموي تعليمي مستمر، حيث ان تسيير المدرسة مؤمن خلال:
-ترخيص التعليم الذي تملكه الهيئة الاسلامية للرعاية ويؤمن نصف الاقساط لجميع الطلاب المدرسة.
-الكفالة التعليمية الخاصة بالايتام ومن هم في حكم الايتام والتي تؤمن نصف الاقساط.

الجهة المنفذة: الهيئة الاسلامية للرعاية

التكلفة الاجمالية للمشروع: ١,١٨٠,٢٤٦ \$ مليون ومئة وثمانون الفا ومئتان وستة واربعون دولار امريكي)

١- تكلفة التشطيب والواجهة الامامية والملعب الجنوبي الخارجي: ٦١٢,٥٤٠ \$

٢- تكلفة وضع piles وتشطيب الملعب الشمالي: ٣٠٣,٩٠٠ \$

٣- تكلفة التجهيز: ٢٦٣,٨٠٦ \$

اجراءات التنفيذ والمتابعة:

خطة التنفيذ:

- ١- وضع الخرائط من قبل المهندسين المختصين (مهندس مدني، مهندس معماري)
- ٣- استقطاب عروض اسعار لتشطيب وتجهيز المدرسة
- ٤- اختيار شركة الهندسة التي ستقوم بتشطيب المدرسة وابرام العقود.
- ٥- بدء تشطيب المدرسة بحسب التاريخ المتفق عليه في العقد ما بين شركة الهندسة والهيئة الاسلامية للرعاية.

خطة المتابعة:


- ١- فريق متابعة المشاريع الميداني في الهيئة الاسلامية للرعاية سيكون متواجد جنبا الى جنب مع الشركة الهندسية في موقع العمل لمراقبة سير عملية التشطيب.
- ٢- مدير ومنسق العمل سيقومان بتقييم السلبيات والايجابيات لمختلف مراحل المشروع
- ٣- تصوير مختلف مراحل المشروع.
- ٤- تصوير فيديو لمختلف مراحل المشروع.
- ٥- وضع لوحة بأسماء شركاء المشروع.
- ٦- مشاركة الشركاء بالاشراف على عملية التنفيذ.

مسطحات:
الطابق الارضي:



architecture + design

INSANI ELEMENTARY SCHOOL
HILALIYEH, LEBANON

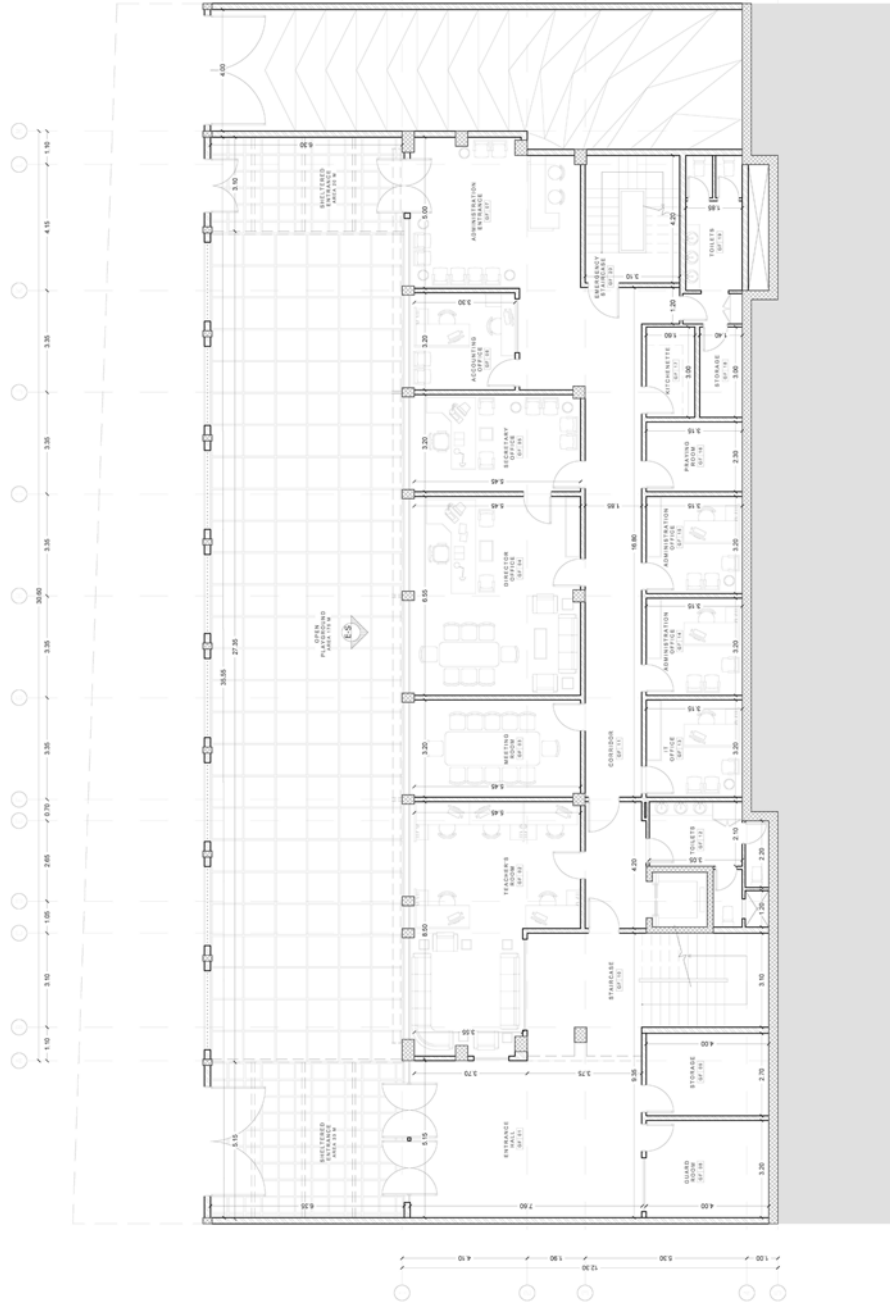

DEVELOPED BY

archi hub

P R O J E C T T I T L E
INSANI ELEMENTARY SCHOOL
HELALIEH, LEBANON

CLINET: I.S.W.A.

SHEET TITLE: **GROUND FLOOR PLAN**


SCALE:	DATE:	DRAWING #
A3 1/200	08 /AUG/ 2017	A-001

DRAWN BY:
ARCH. ABDULRAHMAN SABA AYON
ARCH. SALAH EDDIEN MISSI


archi hub
architecture + design

INSANI ELEMENTARY SCHOOL
HILALIYEH, LEBANON

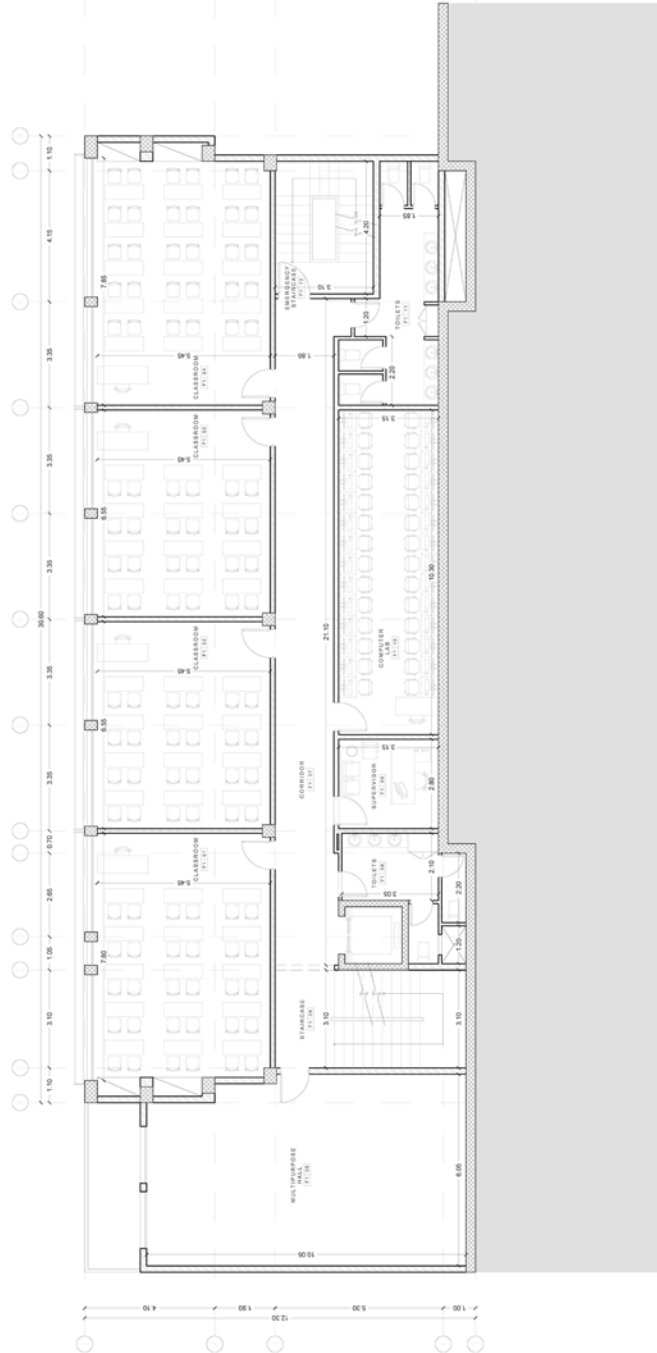

DEVELOPED BY
archi hub
HILALIYEH, LEBANON
INSANI ELEMENTARY SCHOOL
HILALIYEH, LEBANON

PROJECT TITLE
INSANI ELEMENTARY SCHOOL
HILALIYEH, LEBANON

CLINET:
I.S.W.A.

SHEET TITLE:
FIRST FLOOR PLAN

SCALE:
A3 1:200

DATE:
08 AUG 2017

DRAWN BY:
ABDULHAMAN SABA AYON
ARCH.
SALAM EDDIN WISSI



archi hub
architecture + design

INSANI ELEMENTARY SCHOOL
HILALIYEH, LEBANON



DEVELOPED BY

archi hub
architects + design

PROJECT TITLE
INSANI ELEMENTARY SCHOOL
HILALIYEH, LEBANON

CLIENT
I.S.W.A.

SHEET TITLE
SECOND FLOOR PLAN


SCALE
A3 1/200

DATE
08 AUG 2017

DRAWING #
A-003

DRAWN BY
ARCH. SARAH HANAN KARA AYON

ARCH. SALAH EDDINE MESSI

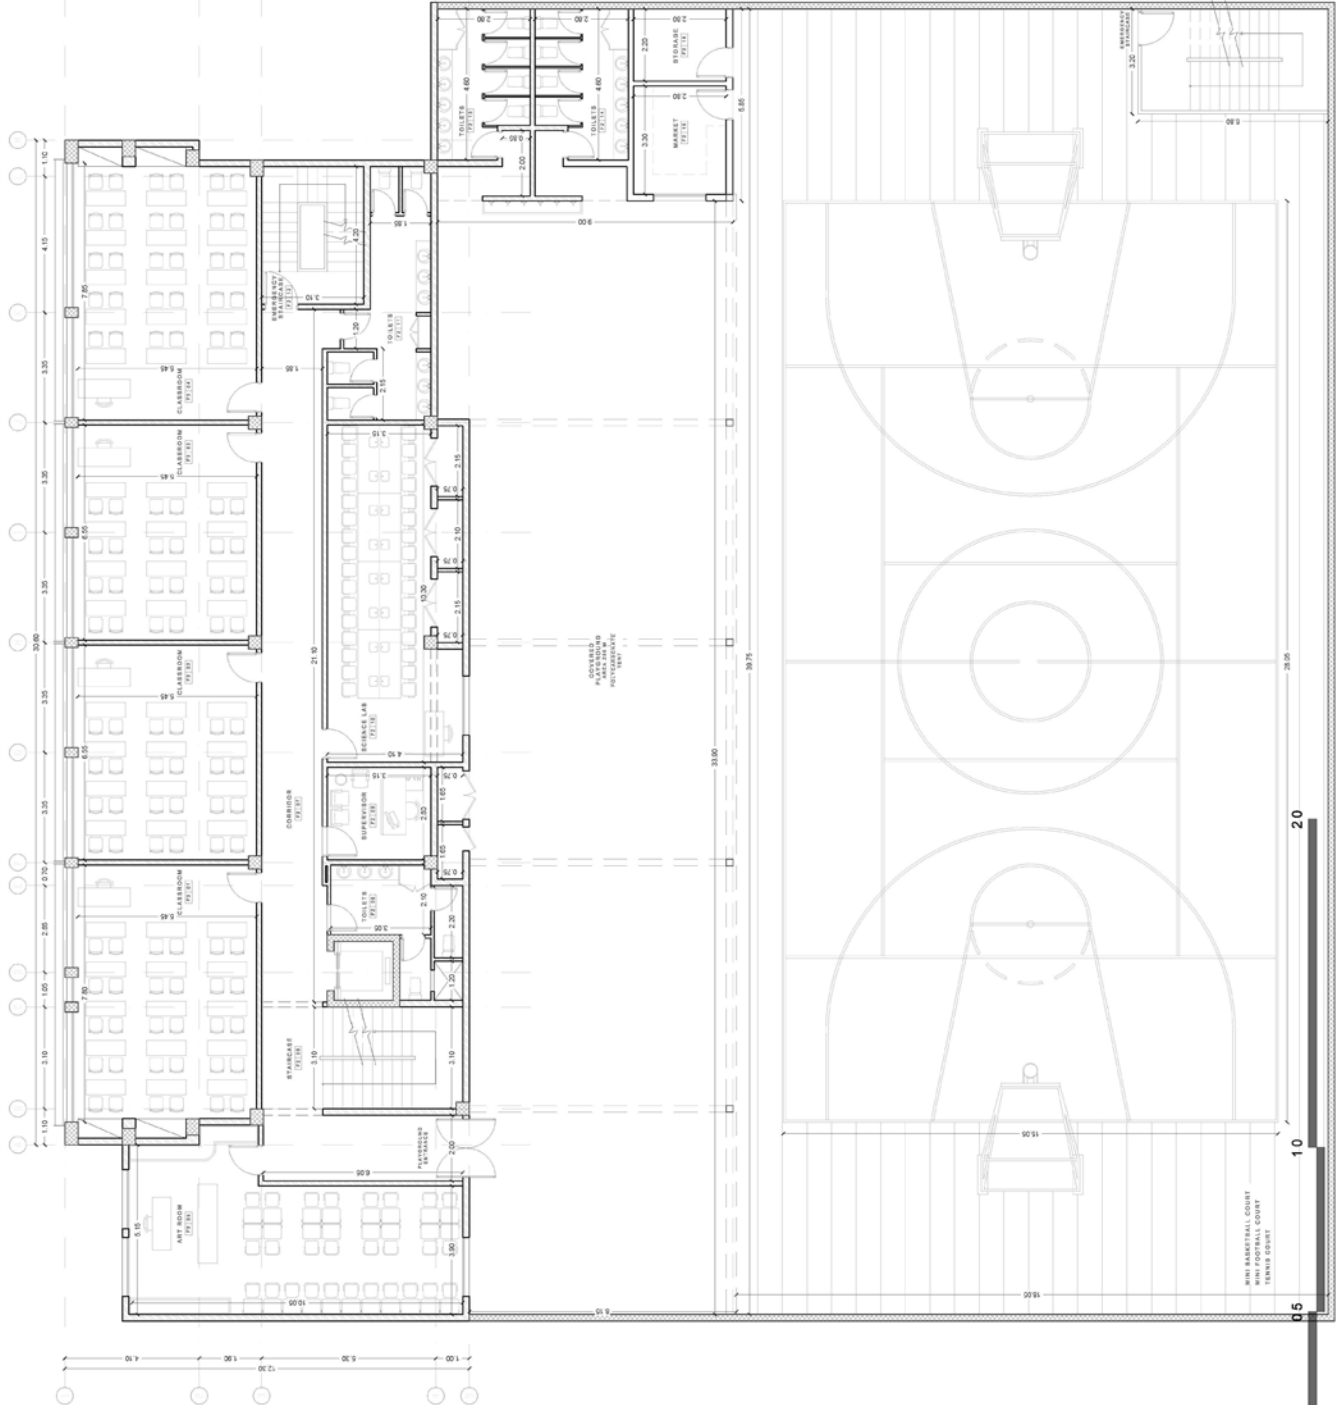

00 01 10 20 30 



DEVELOPED BY

archi hub
architecture + design


PROJECT TITLE
INSANI ELEMENTARY SCHOOL
HELALIEH, LEBANON


CLINET:

I.S.W.A.

SHEET TITLE:

SCALE: A3 1/200	DATE: 08 /AUG/ 2017	DRAWING #: A-004
---------------------------	-------------------------------	----------------------------

DRAWN BY:
ARCH. ABDULRAHMAN SABA AYON
ARCH. SALAH EDDIEN MISSI

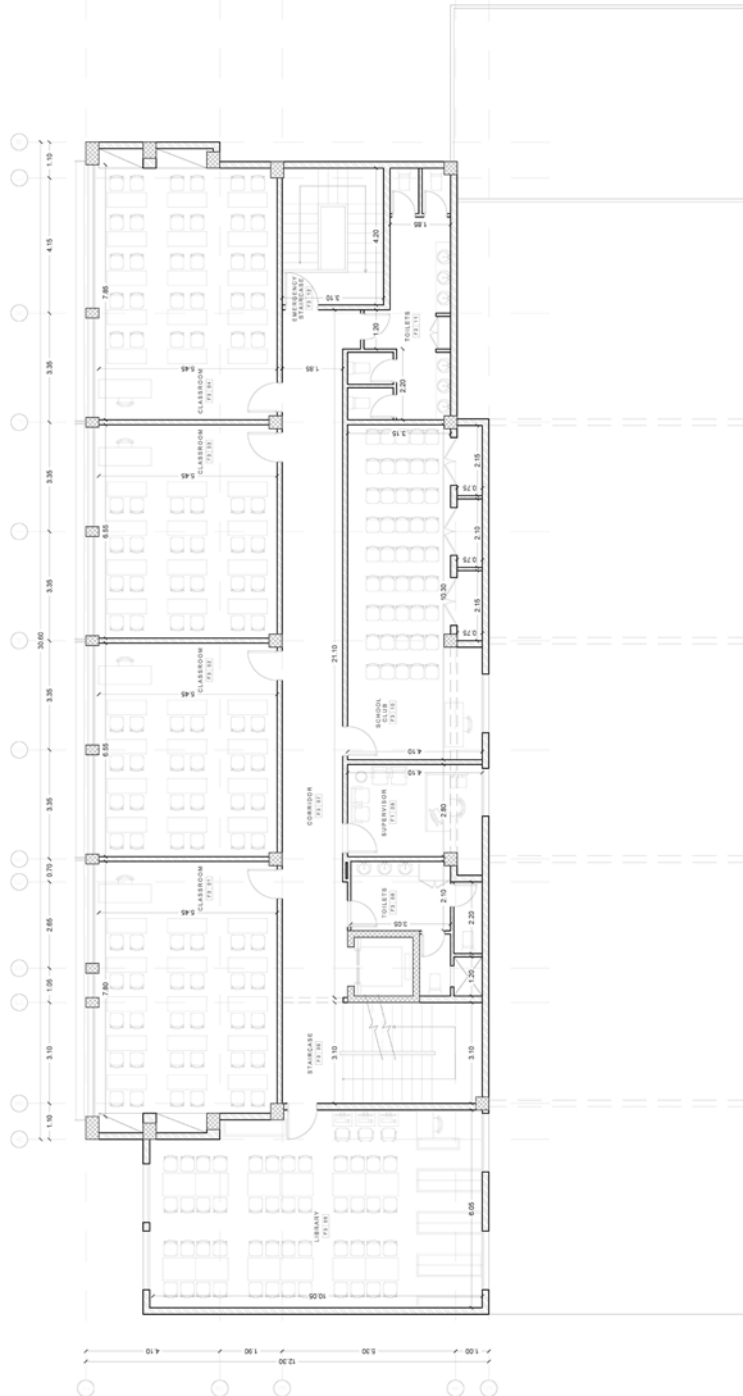



archi hub
architecture + design



archi hub
architecture - design

صور الملعب الشمالي:



التقرير المالي المرحلي

اسم الشركة للتقديري

الميزانية التقديرية لتشطيب المشروع							اسم المشروع:
إنشاء مدرسة مجانية ابتدائية لإيتام مدينة صيدا والحوار ومن هم في حكمهم							
الاسم الإجمالي \$	الاسم الإفرادي \$	الكمية	الوحدة	البند			المجال
تشطيب الواجهة							تشطيب الواجهة
24,300	54	450	LS	توريد وتركيب شاسي تثبيت الاليكوبوند	1		
44,280	98.4	450	متر مربع	توريد وتركيب الاليكوبوند	2		
18,144	201.6	90	متر	توريد وتركيب ألومنيوم لوفر للحماية من الشمس	3		
11,880	21.6	550	متر مربع	توريد وتركيب عزل نش لحائط الواجهة	4		
18,000	18	1000	متر مربع	توريد حوائط خارجية مع ودع	5		
7,104	12	592	متر مربع	دهان رولو	6		
16,704	144	116	متر مربع	توريد وتركيب شبائك واجهة ألومنيوم سديم 2000 مع زجاج دول غلاز	7		
140,412				المجموع الجزئي لتشطيب الواجهة			
				تشطيب الملعب الخارجي			
60,000	1200	50	متر	بناء تصويبة مع درابزين حديد مع أساس حائط دعم تصويبة إحدار الطريق	1		تشطيب الملعب الخارجي
9,600	4800	2	وحدة	توريد وتركيب بوابة حديد طول 4 متر	2		
33,600	96	350	متر مربع	صب أرضية الملعب	3		
103,200				المجموع الجزئي لتشطيب الملعب الخارجي			
				استكمال التشطيب			
12,000	12000	1	مقطع	واجهة + B26:B48 ألومنيوم المدخل الرئيس مع سقف باطون مساح مع تورق وتبليط وإلارة	1		
8,640	1080	8	وحدة	شاسي للمكيفات معشترات ألومنيوم طول 4 متر	2		
2,160	144	15	وحدة	توريد وتركيب شبائك في كوريدور الصوف للإتارة ارتفاع 60 سم	3		
49,440	12	4120	متر مربع	تورق داخلي	4		

التقرير المالي المرحلي

4,320	4320	1	مقطع	أعمال كهرباء داخلية	5	استكمال تشطيب
24,192	1512	16	وحدة	توريد وتركيب مكيفات 18000btu/hr	6	
12,240	1224	10	وحدة	توريد وتركيب مكيفات 12000btu/hr	7	
19,200	240	80	وحدة	صب درج باطون	8	
11,520	72	160	وحدة	تبليط الدرج مع نغلة	9	
23,760	36	660	متر مربع	توريد وتركيب أرضيات سيراميك 60*60	10	
3,940	18	330	متر مربع	توريد وتركيب نغلات سيراميك 10 سم	11	
6,336	24	264	متر مربع	توريد وتركيب عمار حجر 10 سم للحمامات ودرابزين الدرج	12	
18,000	180	100	متر	توريد وتركيب عرقات حجر للحمامات والأدراج	13	
20,880	36	580	متر مربع	توريد وتركيب بلاط الحمامات الجديدة	14	
6,720	240	28	وحدة	توريد وتركيب أبواب الحمامات الجديدة من الألومنيوم	15	
4,800	24	200	متر مربع	توريد وتركيب سقف مستعار من الجبسوم بور في الكورنيورات	16	
2,040	60	34	وحدة	تقوية الأبواب الخشبية (دبقات خشبية مع حوجب عريضة)	17	
4,080	120	34	وحدة	دهان الأبواب الخشبية (SIPEs)	18	
1,224	36	34	وحدة	مسكات مع أقفال للأبواب الخشبية	19	
39,552	9.6	4120	متر مربع	وجهين معبولة مع طرش داخلي للطوابق الأرضي والأول	20	
7,200	1800	4	وحدة	تعديدات صحية للحمامات في الطوابق الأرضية	21	
8,532	21.6	395	متر مربع	عزل السطح مع نغلات رول زفت	22	
21,120	60	352	متر مربع	تبليط السطح مع عزل حراري سماكة 5 سم	23	
1,032	12	86	متر	نغلات السطح	24	
54,000	54000	1	وحدة	توريد وتركيب مصعد كهربائي	25	
368,928	المجموع الجزئي لاستكمال التشطيب					
612,540	المجموع الإجمالي لأعمال التشطيب، الزجاجية والملاعب الخرجي					

التقرير المالي المرحلي

تشطيب الملعب الشمالي						
أعمال تركيب وتثبيت PILES قطر 60 سم						تشطيب الملعب الشمالي
154,980	154980	1	مقطع		1	
52,920	15.12	3500	متر مكعب		2	
96,000	96000	1	مقطع	أعمال حفر لتسوية الأرض بمستوى الطابق الأول تسوية أرض العقار جهة الشمال مع حوط حجر 20 سم بارتفاع 3 أمتار مع شتافات وأعمدة وعرفات مع صب أرضية الملعب بمساحة 1000 متر مربع تقريبا	3	
303,900				المجموع الجزئي لتشطيب الملعب الشمالي		
916,440				اجمالي أعمال التشطيب		
تجهيز المدرسة						
31,518				تجهيز الحلقة الاولى	1	
42,432				تجهيز الحلقة الثانية	2	
27,402				مختبر الحاسوب	3	
34,062				مختبر العلوم	4	
3,186				غرفة الاساتذة	5	
2,656				قاعة تدريب	6	
42,480				المكاتب	7	
15,768				مكتب اي تي	8	
15,240				مكتبة	9	
27,714				كواليس المسرح + تجهيز قاعة المسرح	10	
3,348				محترف الرسم	11	
18,000				غرفة السيرفر	12	
263,806				اجمالي اعمال التجهيز		
1,180,246				التكلفة الاجمالية للمدرسة		

إسم المستخدم : REAAYA
صيدا لبنان

العنوان البريدي:
Saida – Riyad AlSoloh Street – Anwar AlBizri building – 4th floor
P.O. Box 186 Saida – Lebanon

البريد الإلكتروني
Dev.projects@iswa-lb.org / Devprojects.iswa@gmail.com
Telephone: 00961 – 7 – 721150
Fax: 00961 – 7 – 733683

AL BARAKA BANK S.A.L IBAN #	Currency	Account Number
LB27 0109 0000 0000 1031 1595 0002	USD	0103-115950-002

Swift Code: ALCVLBBE

AL BARAKA BANK S.A.L
HOUSAM ELDINE HARIRI STRT, GOLDEN TOWER BLDG,
1st FLR
SAIDA BRANCH
LEBANON